




PLANTA SOTANO

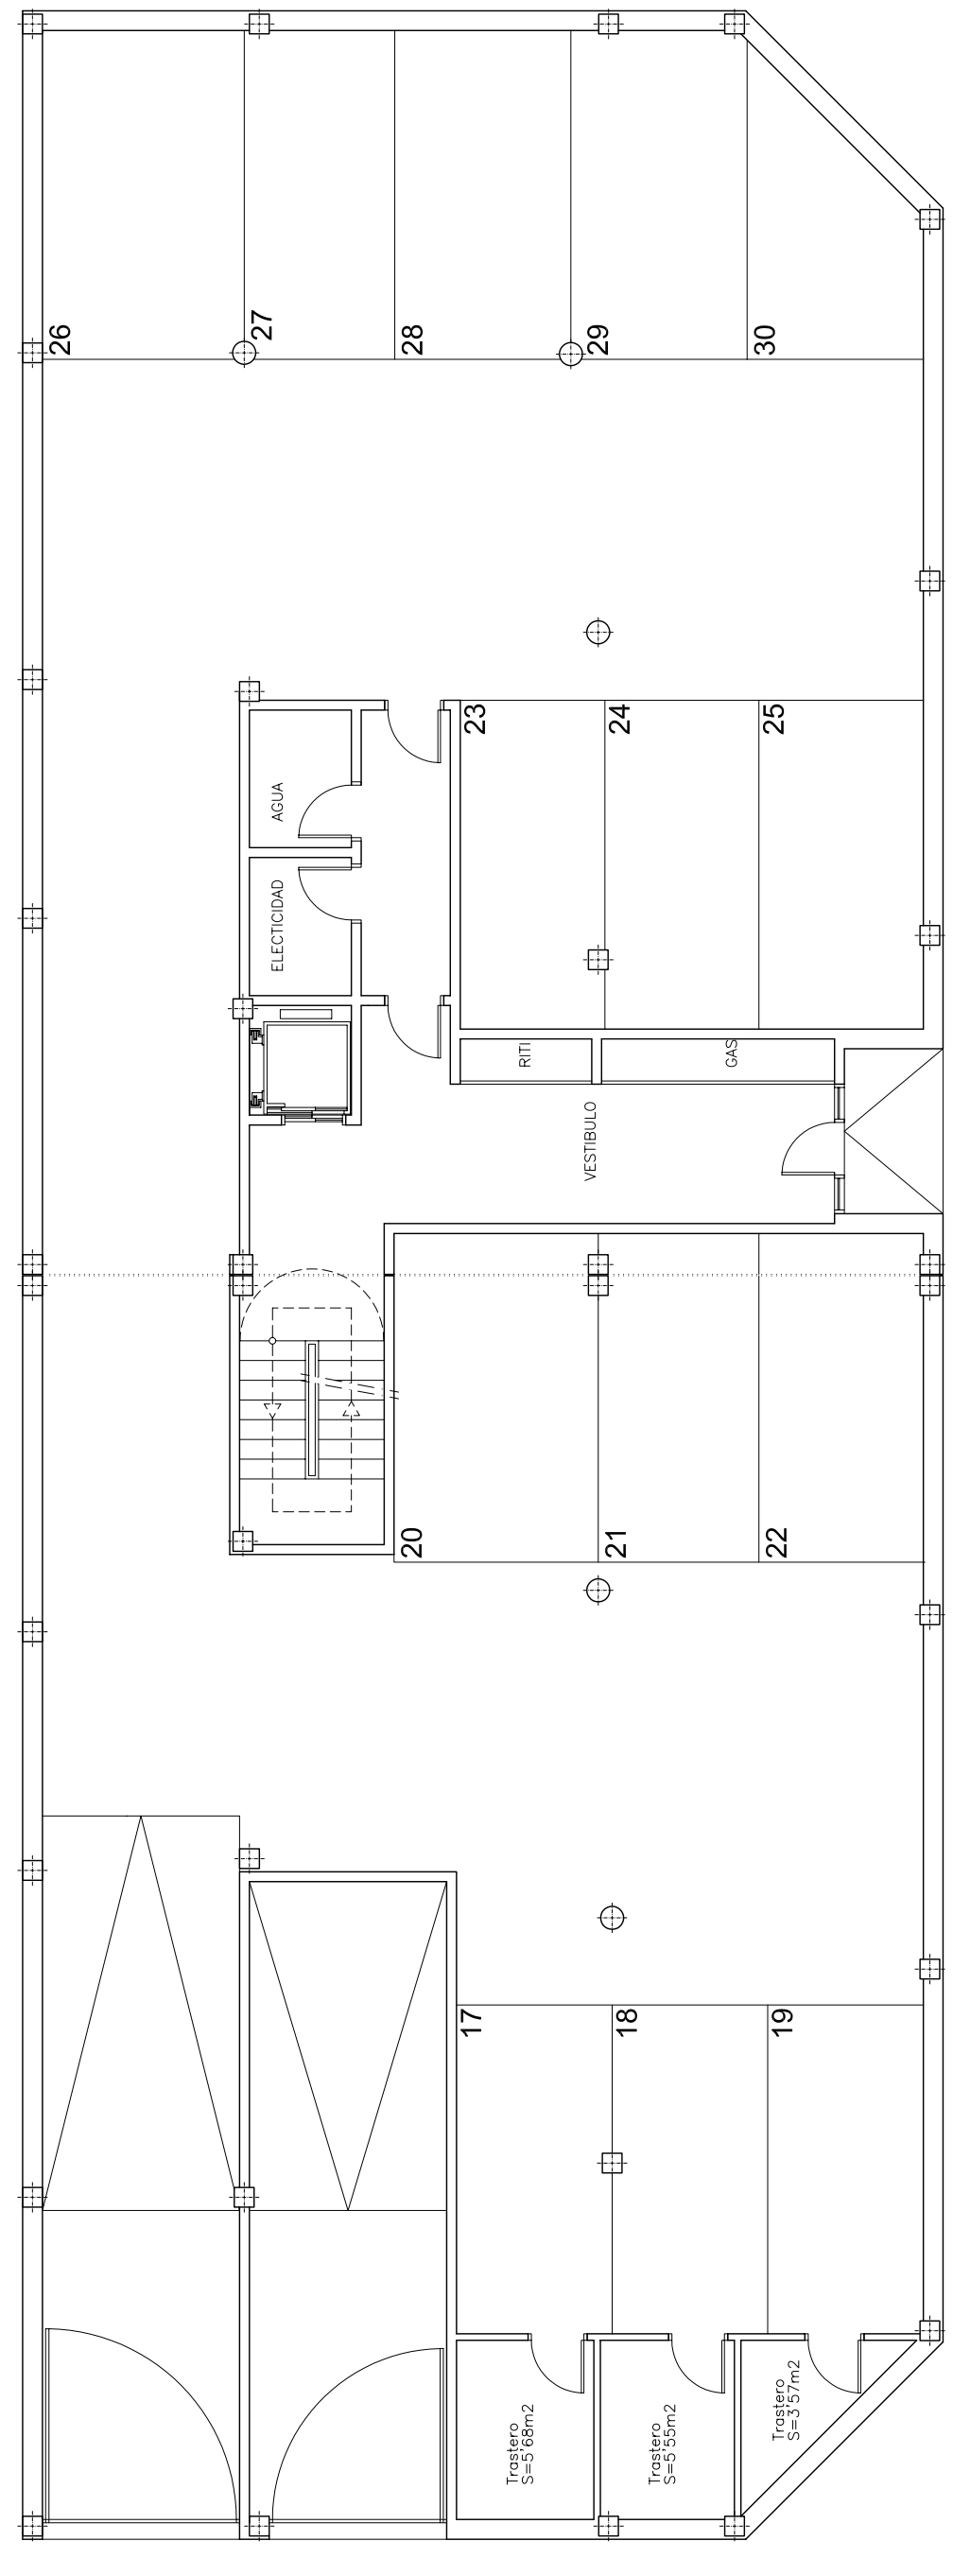


PLANTA SEMISOTANO

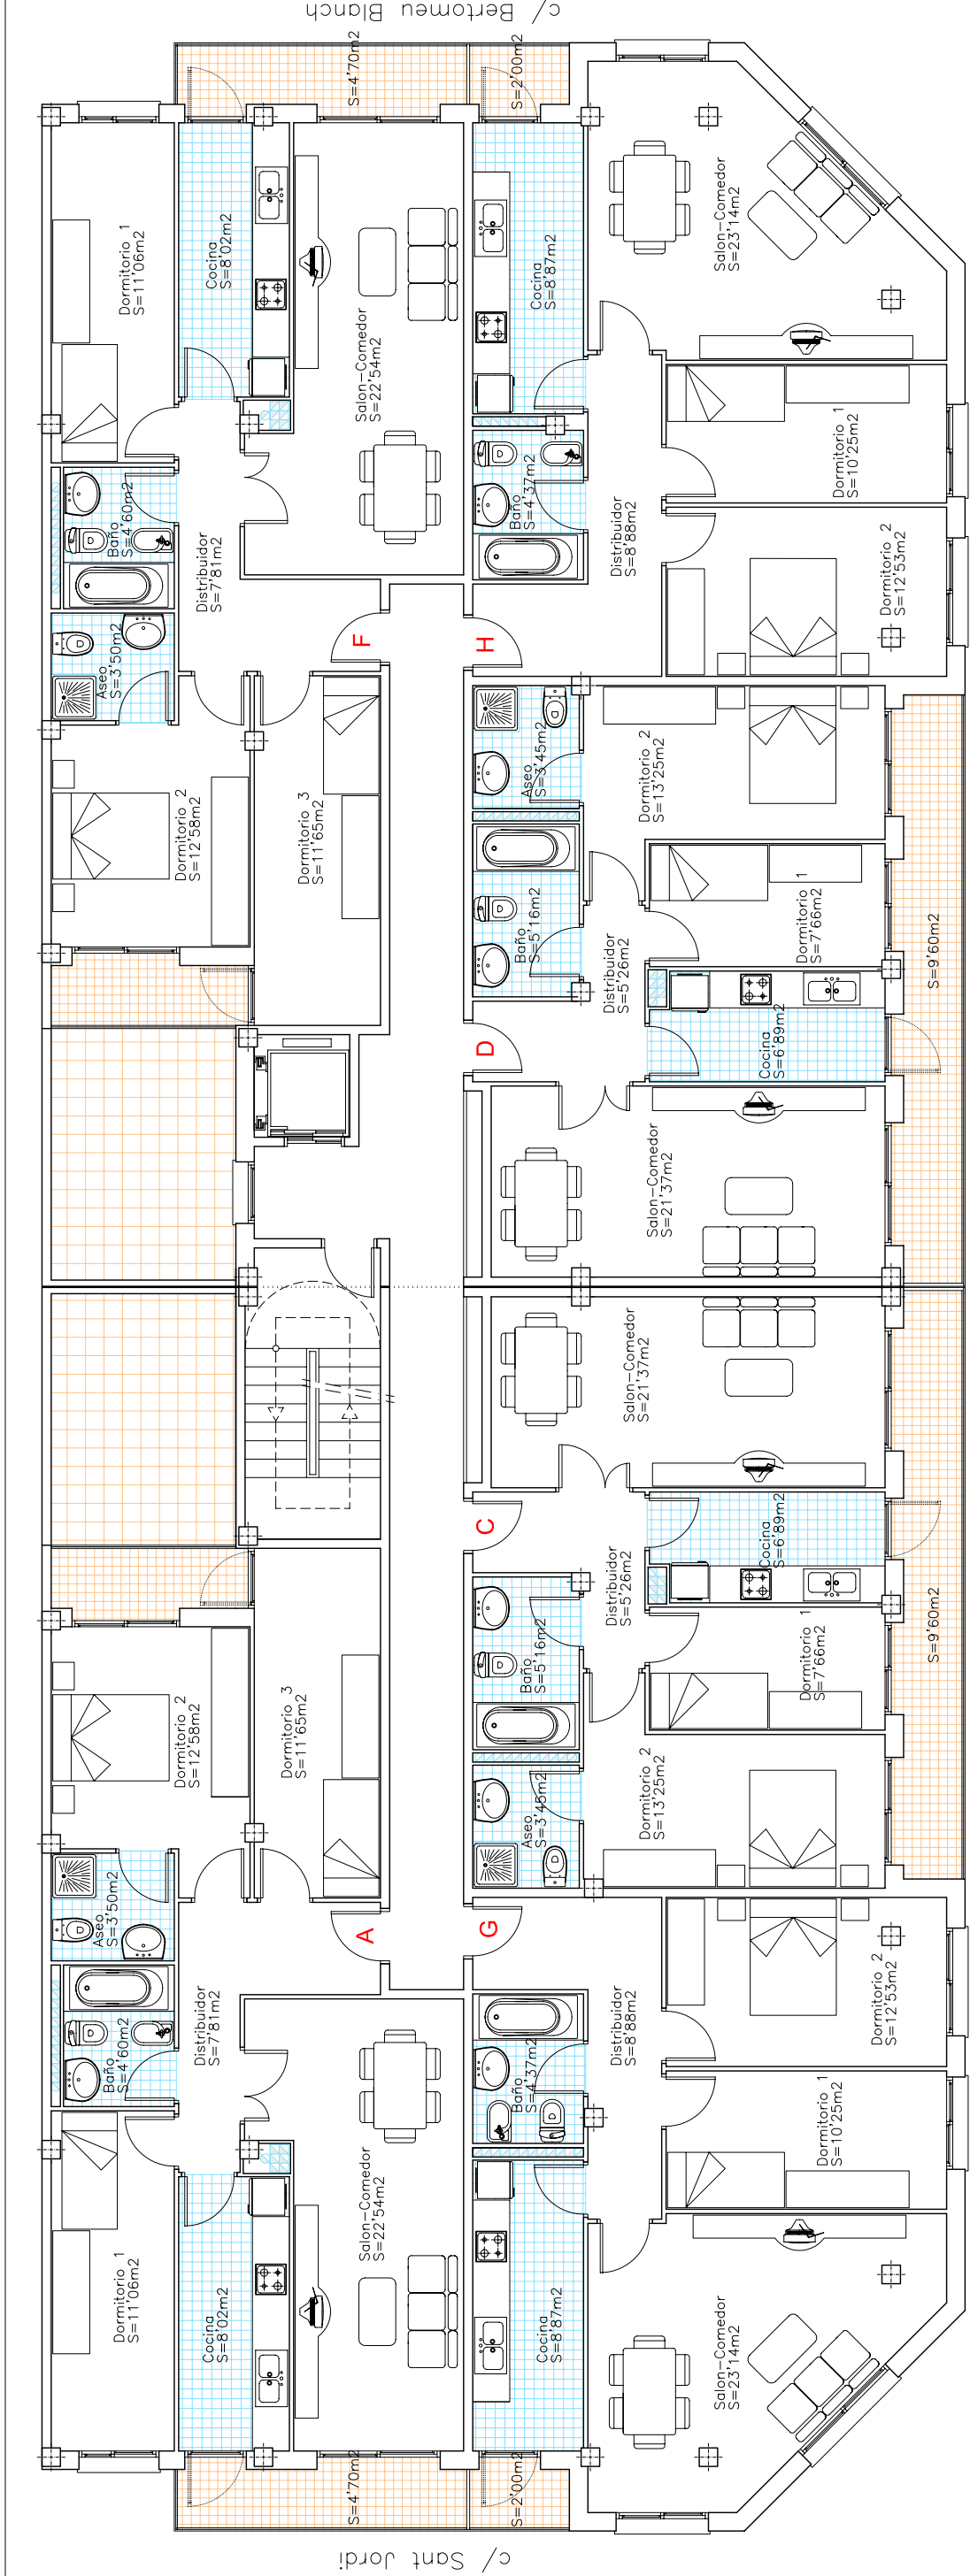


PLANTA PRIMERA SEGUNDA TERCERA Y CUARTA

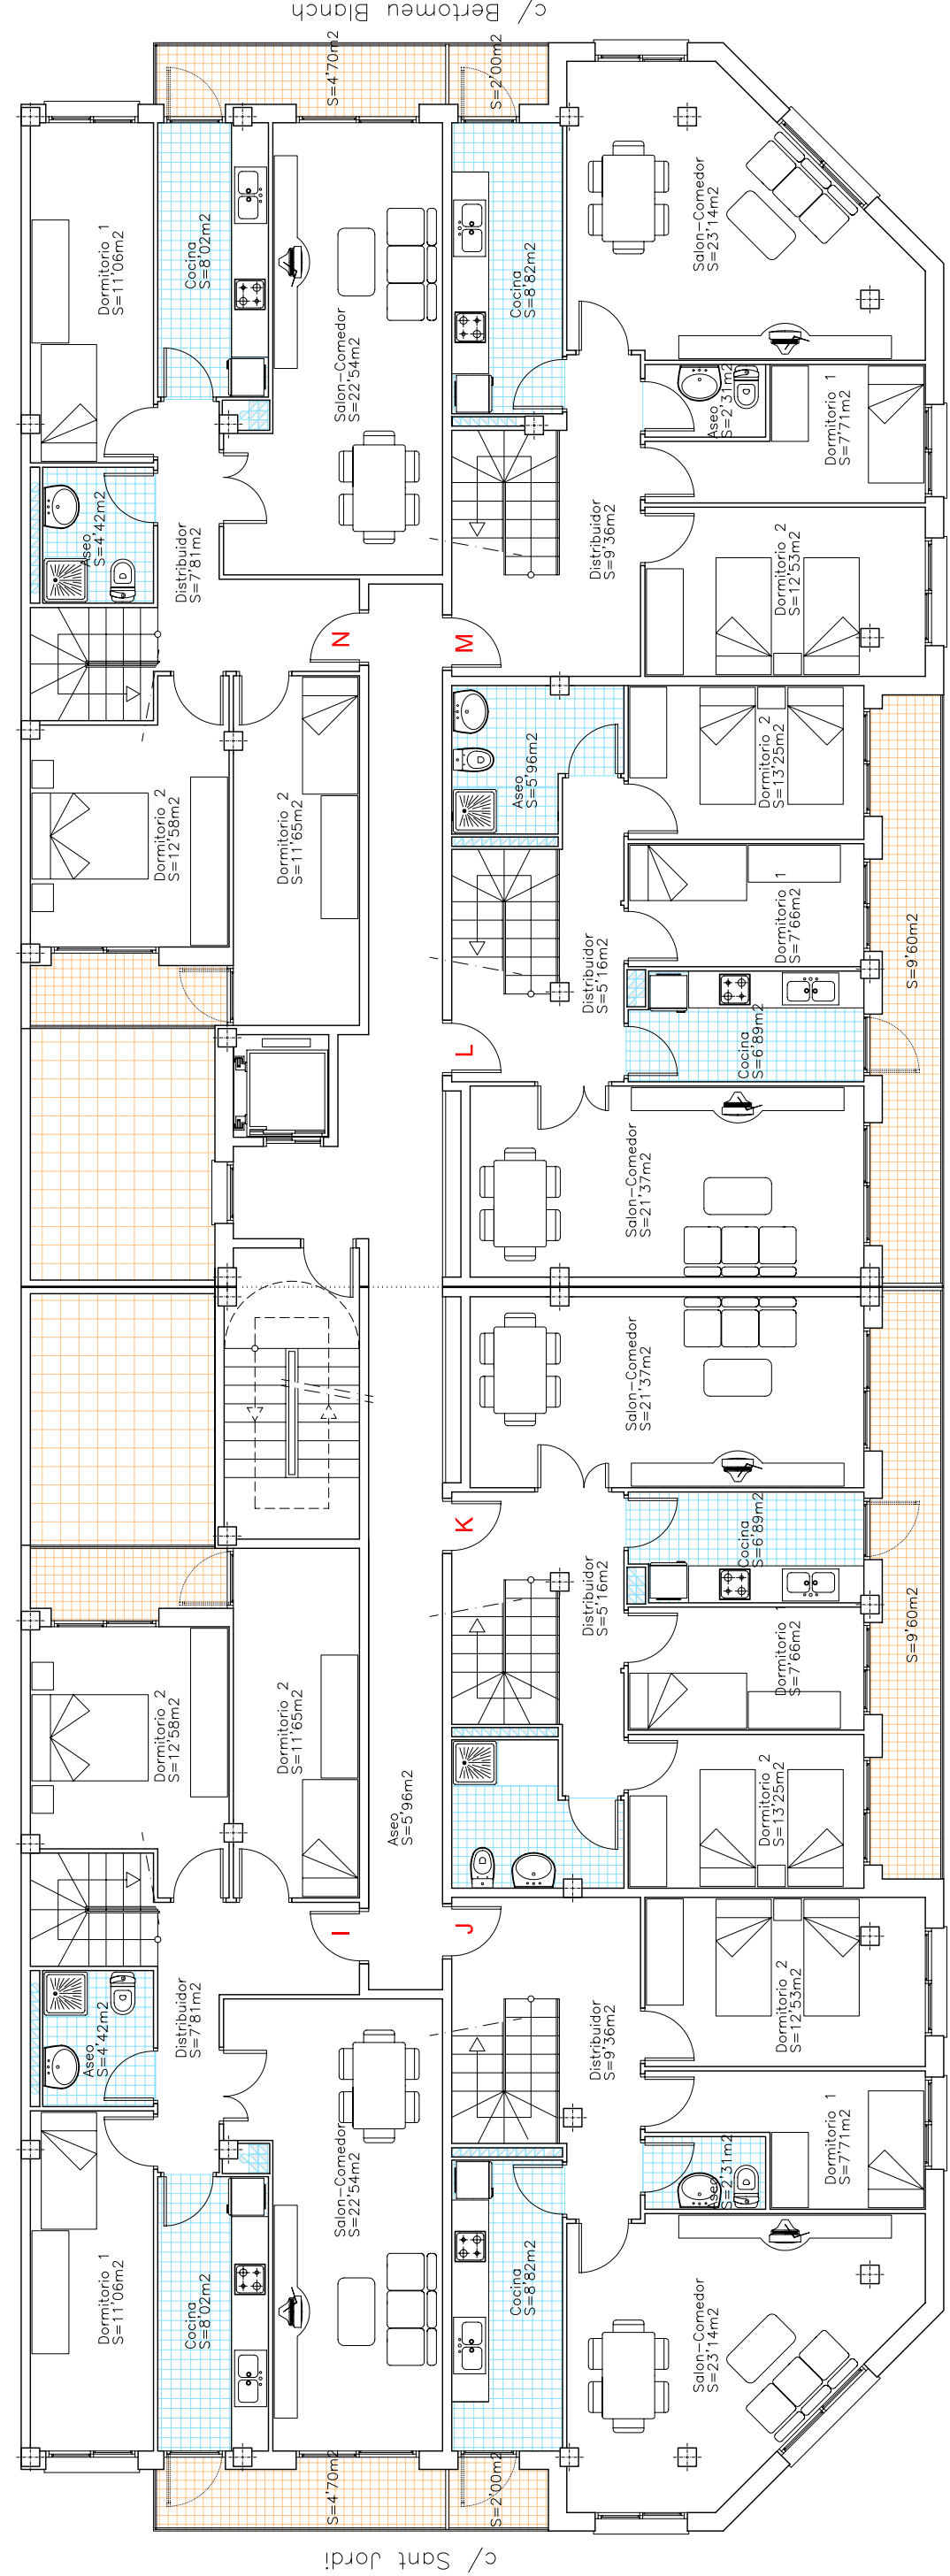

PLANTA QUINTA

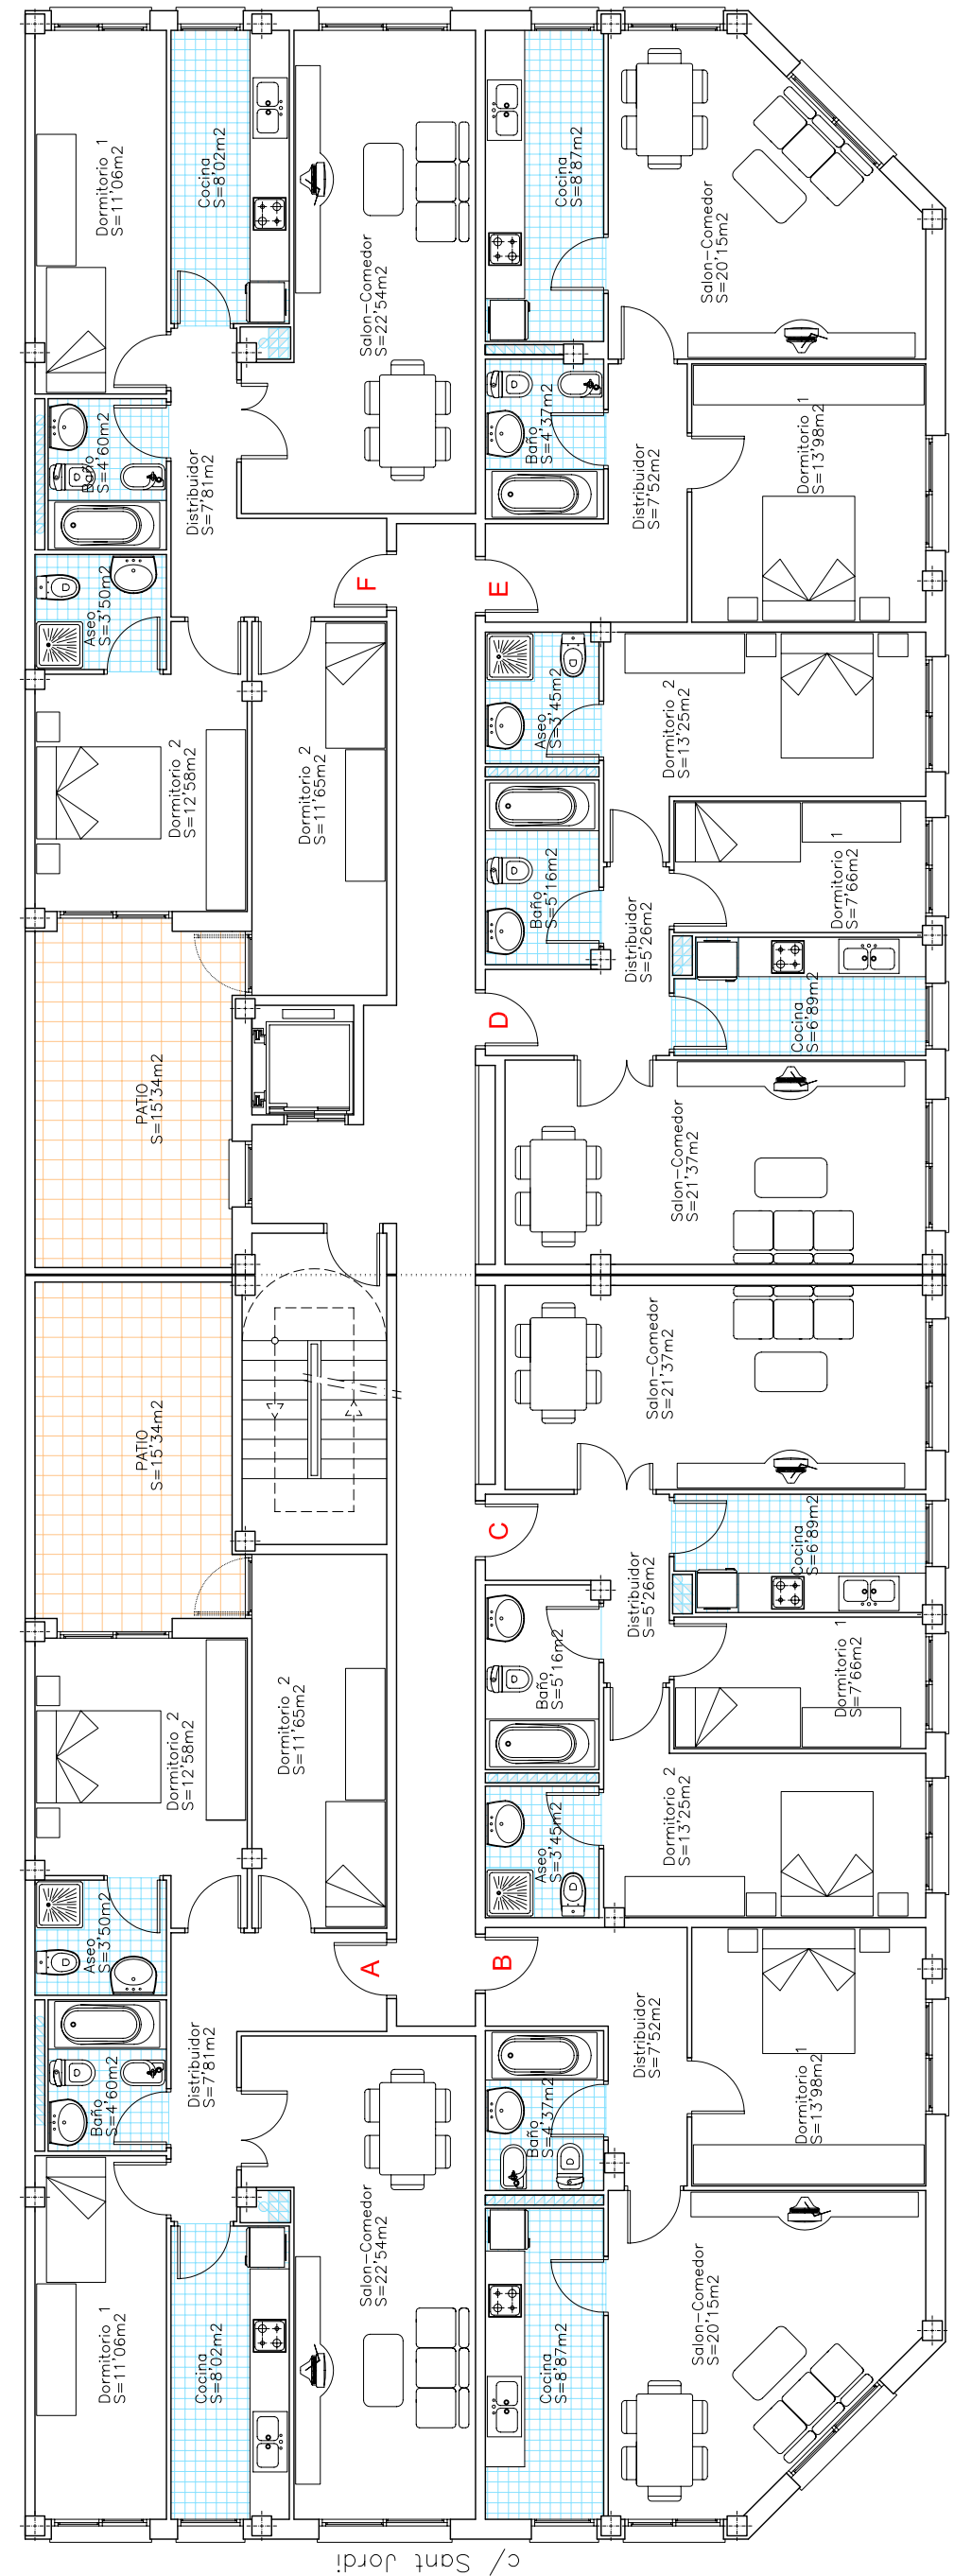

PLANTA BAJA

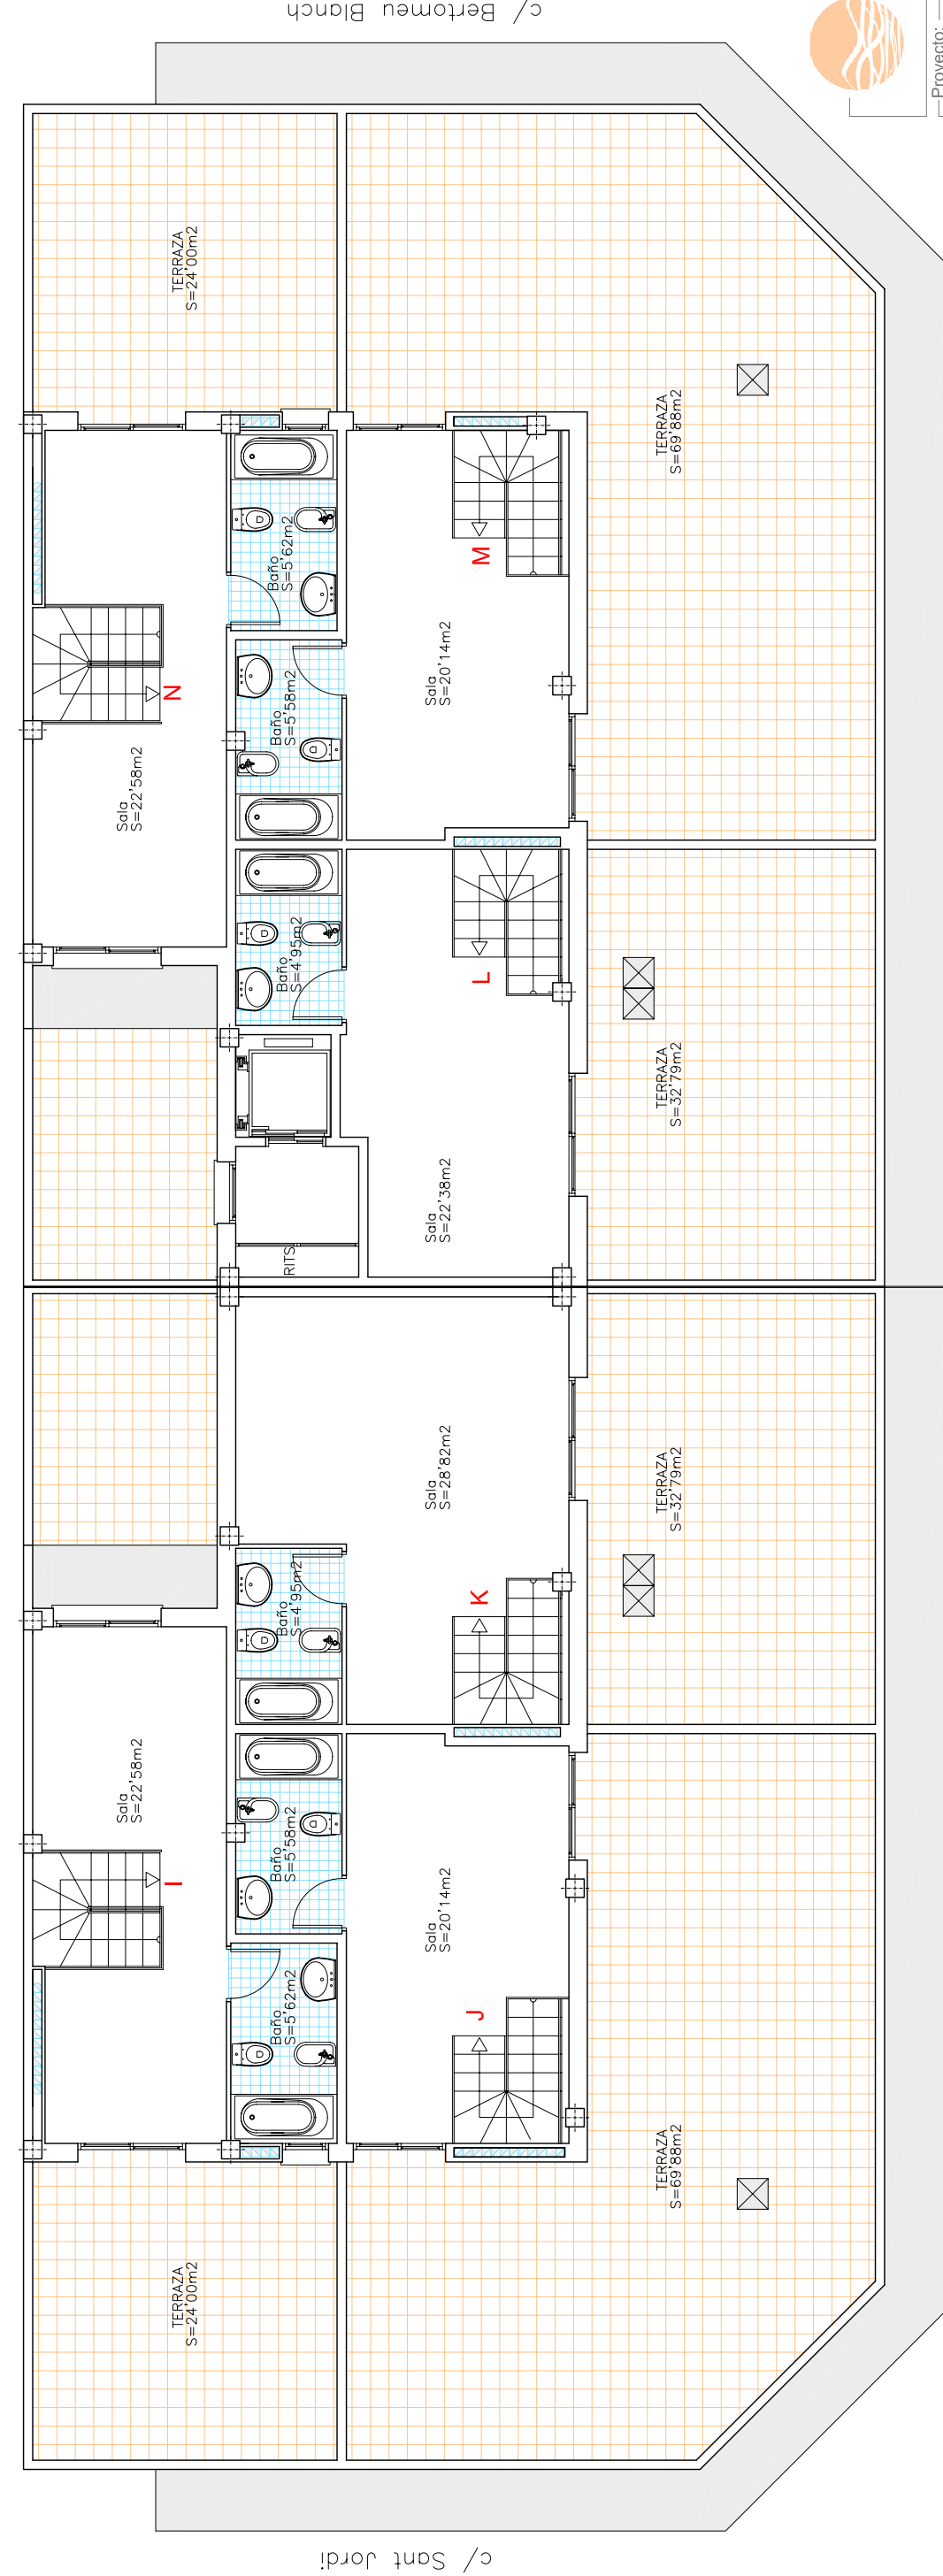

PLANTA BAJOCUBIERTA

CUADRO DE SUPERFICIES CONSTRUIDAS DEL EDIFICIO

SUPERFICIE SOLAR	529,30 m ²
PLANTA SOTANO	391,59 m ²
PLANTA SEMISOTANO	32,60 m ²
PLANTA BAJA	14,00 m ²
PLANTA PRIMERA	496,38 m ²
PLANTA SEGUNDA	496,38 m ²
PLANTA TERCERA	496,38 m ²
PLANTA CUARTA	496,38 m ²
PLANTA BAJOCUBIERTA	223,13 m ²
TOTAL SUPERFICIE CONSTRUIDA EDIFICIO	4.260,01 m ²
TOTAL SUPERFICIE CONSTRUIDA EDIFICIO SOBRE RASANTE	3.201,41 m ²

CUADRO DE SUPERFICIES UTILES

PLANTA SOTANO	391,59 m ²
GARAJE	32,60 m ²
TRASTEROS	14,00 m ²
VESTIBULO + CAJA ESCALERA	438,19 m ²
SUPERFICIE UTIL TOTAL PLANTA SOTANO	438,19 m ²
PLANTA SEMISOTANO	32,60 m ²
GARAJE	355,89 m ²
TRASTEROS	14,80 m ²
VESTIBULO + CAJA ESCALERA + INSTALACIONES	37,50 m ²
SUPERFICIE UTIL TOTAL PLANTA SEMISOTANO	438,19 m ²

CUADRO DE SUPERFICIES UTILES VIVIENDAS


PLANTA BAJA	81,76 m ²
VIVIENDA A	81,76 m ²
VIVIENDA B	54,89 m ²
VIVIENDA C	63,04 m ²
VIVIENDA D	63,04 m ²
VIVIENDA E	54,89 m ²
VIVIENDA F	81,76 m ²

CUADRO DE SUPERFICIES UTILES VIVIENDAS

PLANTA PRIMERA SEGUNDA TERCERA Y CUARTA	81,76 m ²
VIVIENDA A	81,76 m ²
VIVIENDA G	68,04 m ²
VIVIENDA H	63,04 m ²
VIVIENDA I	63,04 m ²
VIVIENDA J	68,04 m ²
VIVIENDA K	63,04 m ²
VIVIENDA L	68,04 m ²
VIVIENDA M	68,04 m ²
VIVIENDA N	81,76 m ²

CUADRO DE SUPERFICIES UTILES VIVIENDAS

PLANTA QUINTA Y BAJOCUBIERTA	106,28 m ²
VIVIENDA I	106,28 m ²
VIVIENDA J	88,59 m ²
VIVIENDA K	94,06 m ²
VIVIENDA L	87,62 m ²
VIVIENDA M	88,59 m ²
VIVIENDA N	106,28 m ²

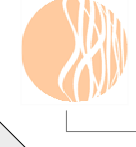

Proyecto: MD&M, Gestión Integrada de Proyectos, S.L.
 P.B.E. DE 36 VIVIENDAS Y GARAJES
 RAMBLA DE CATALUNYA, 31

Situación: ALMACELLES (LLEIDA)
 Número plano: 8

PLANTAS
 Promotor: PROMOCIONES BALLOBAR, S.L.
 Fecha: FEBRERO 2006
 Arquitecta: Escala: 1:100

Magdalena Malinó Domingo